





DACHGESCHOSS 1: 100

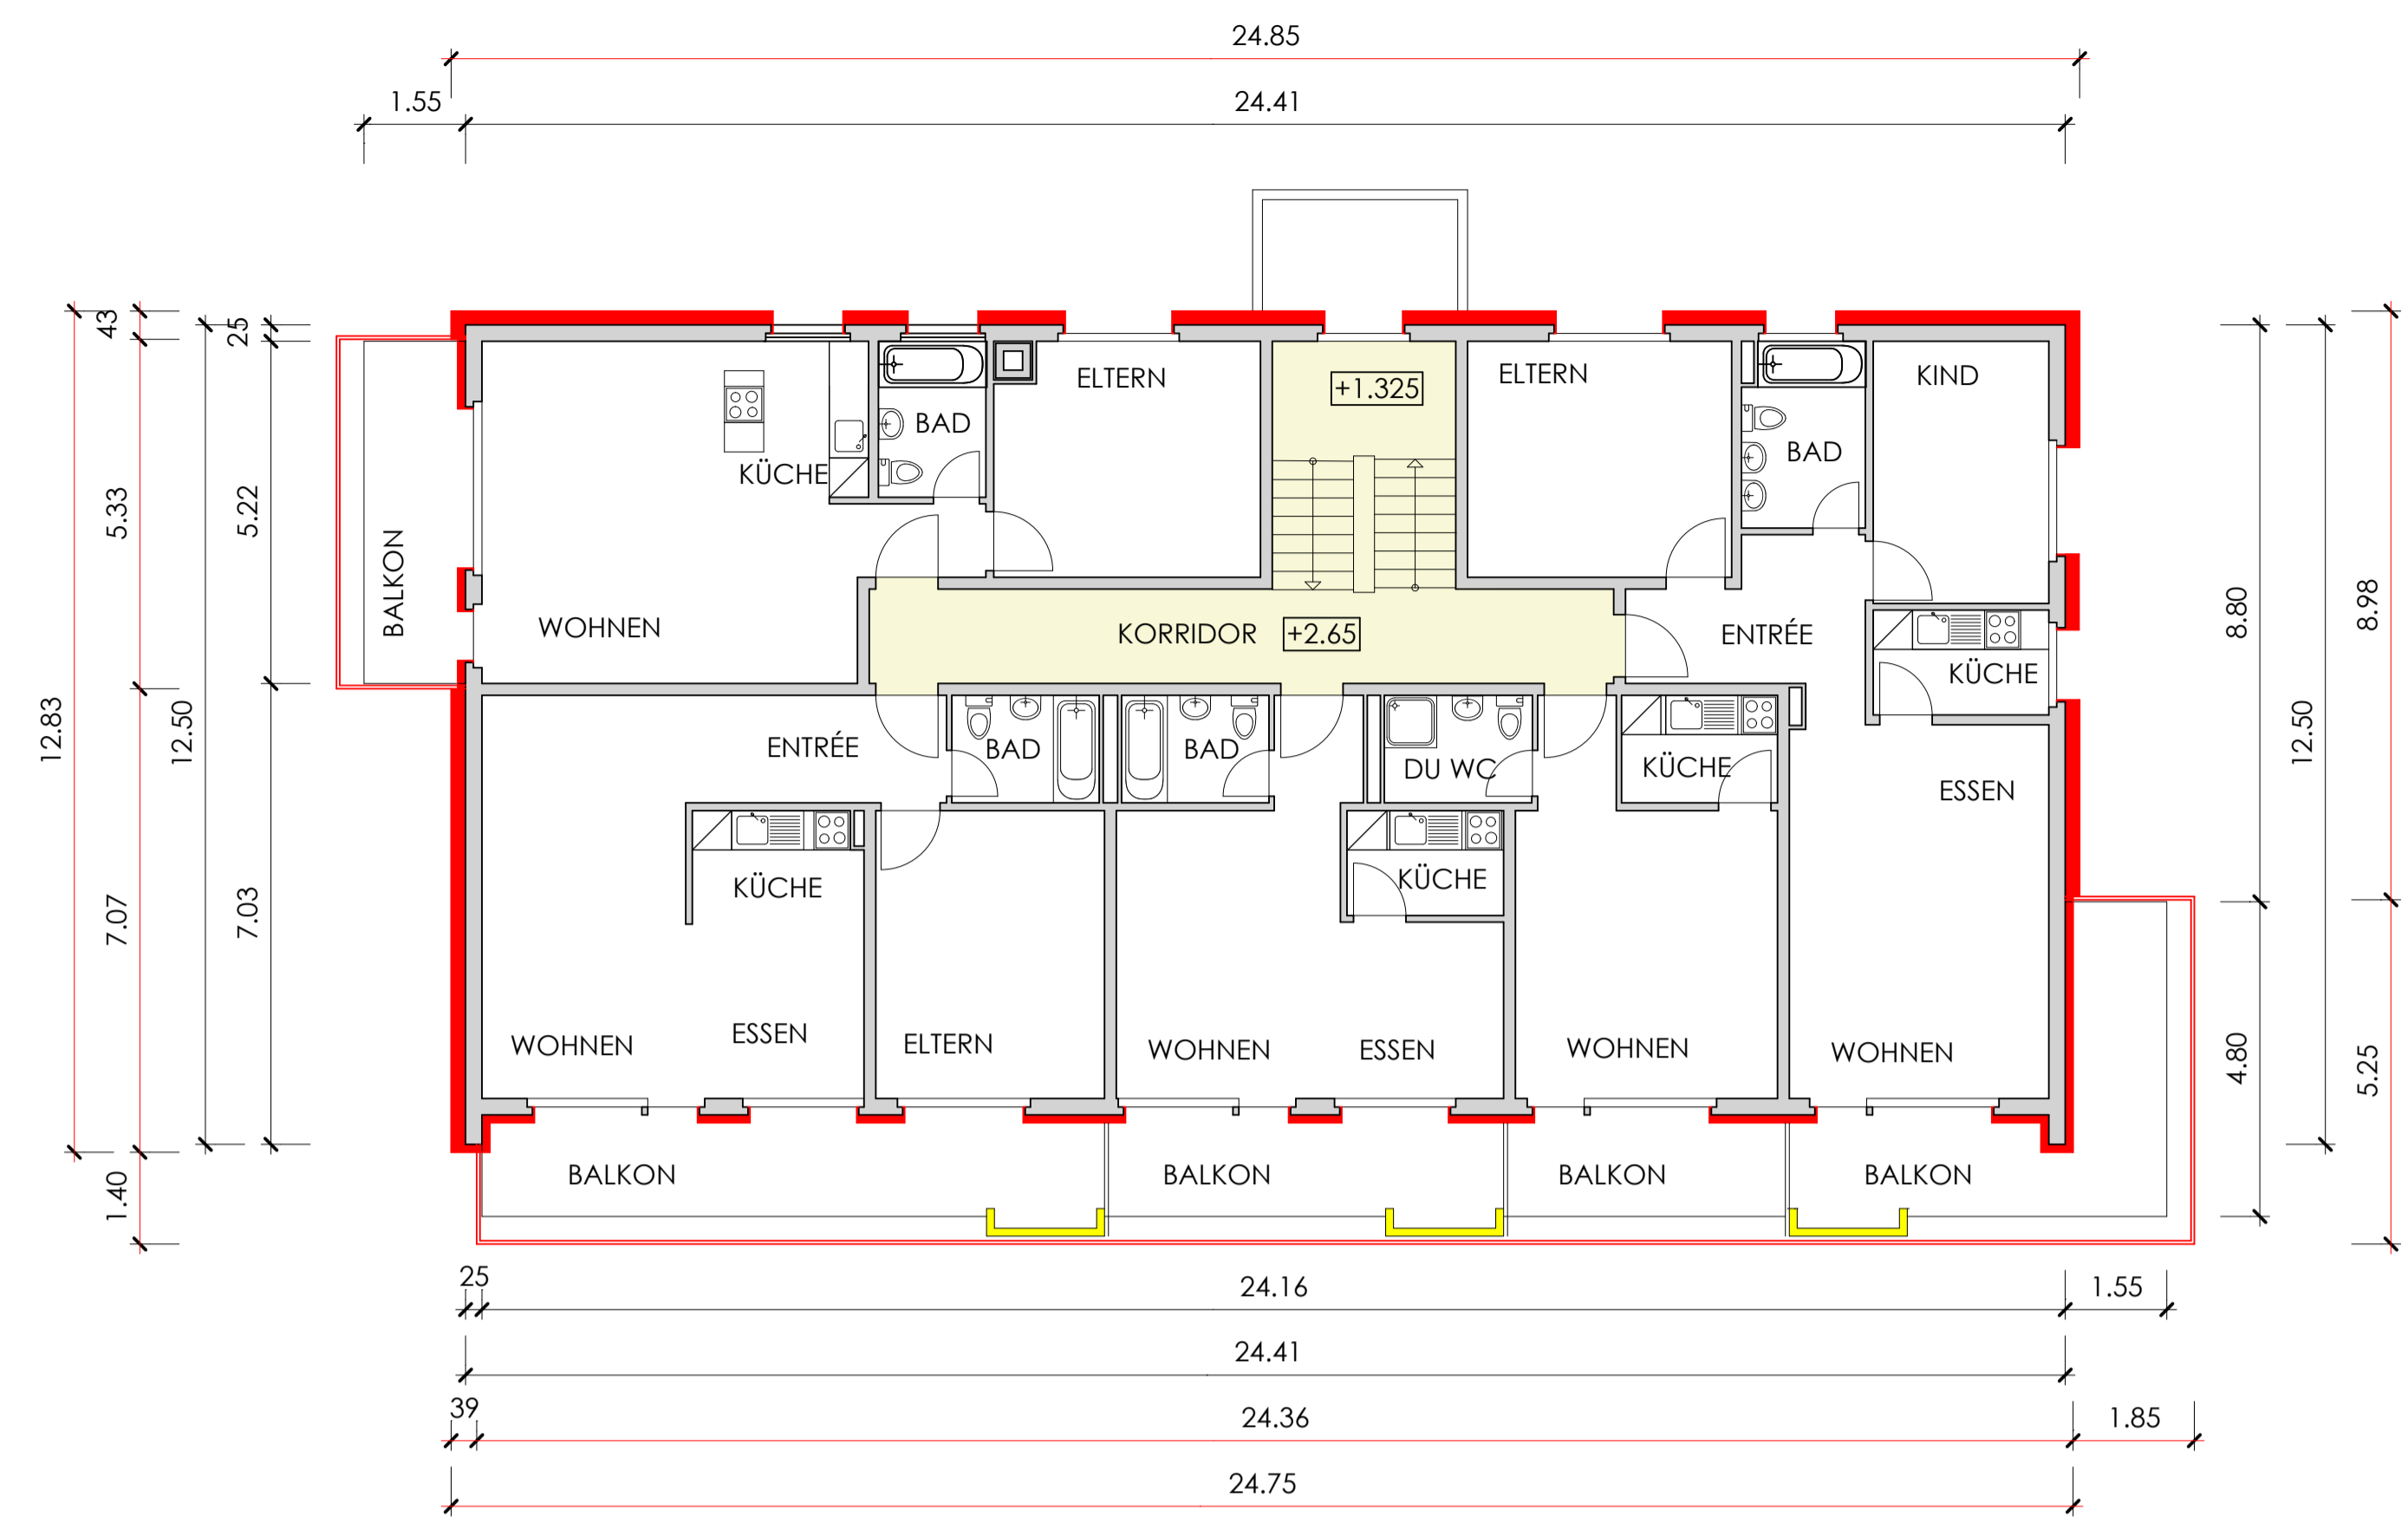


1. OBERGESCHOSS 1: 100

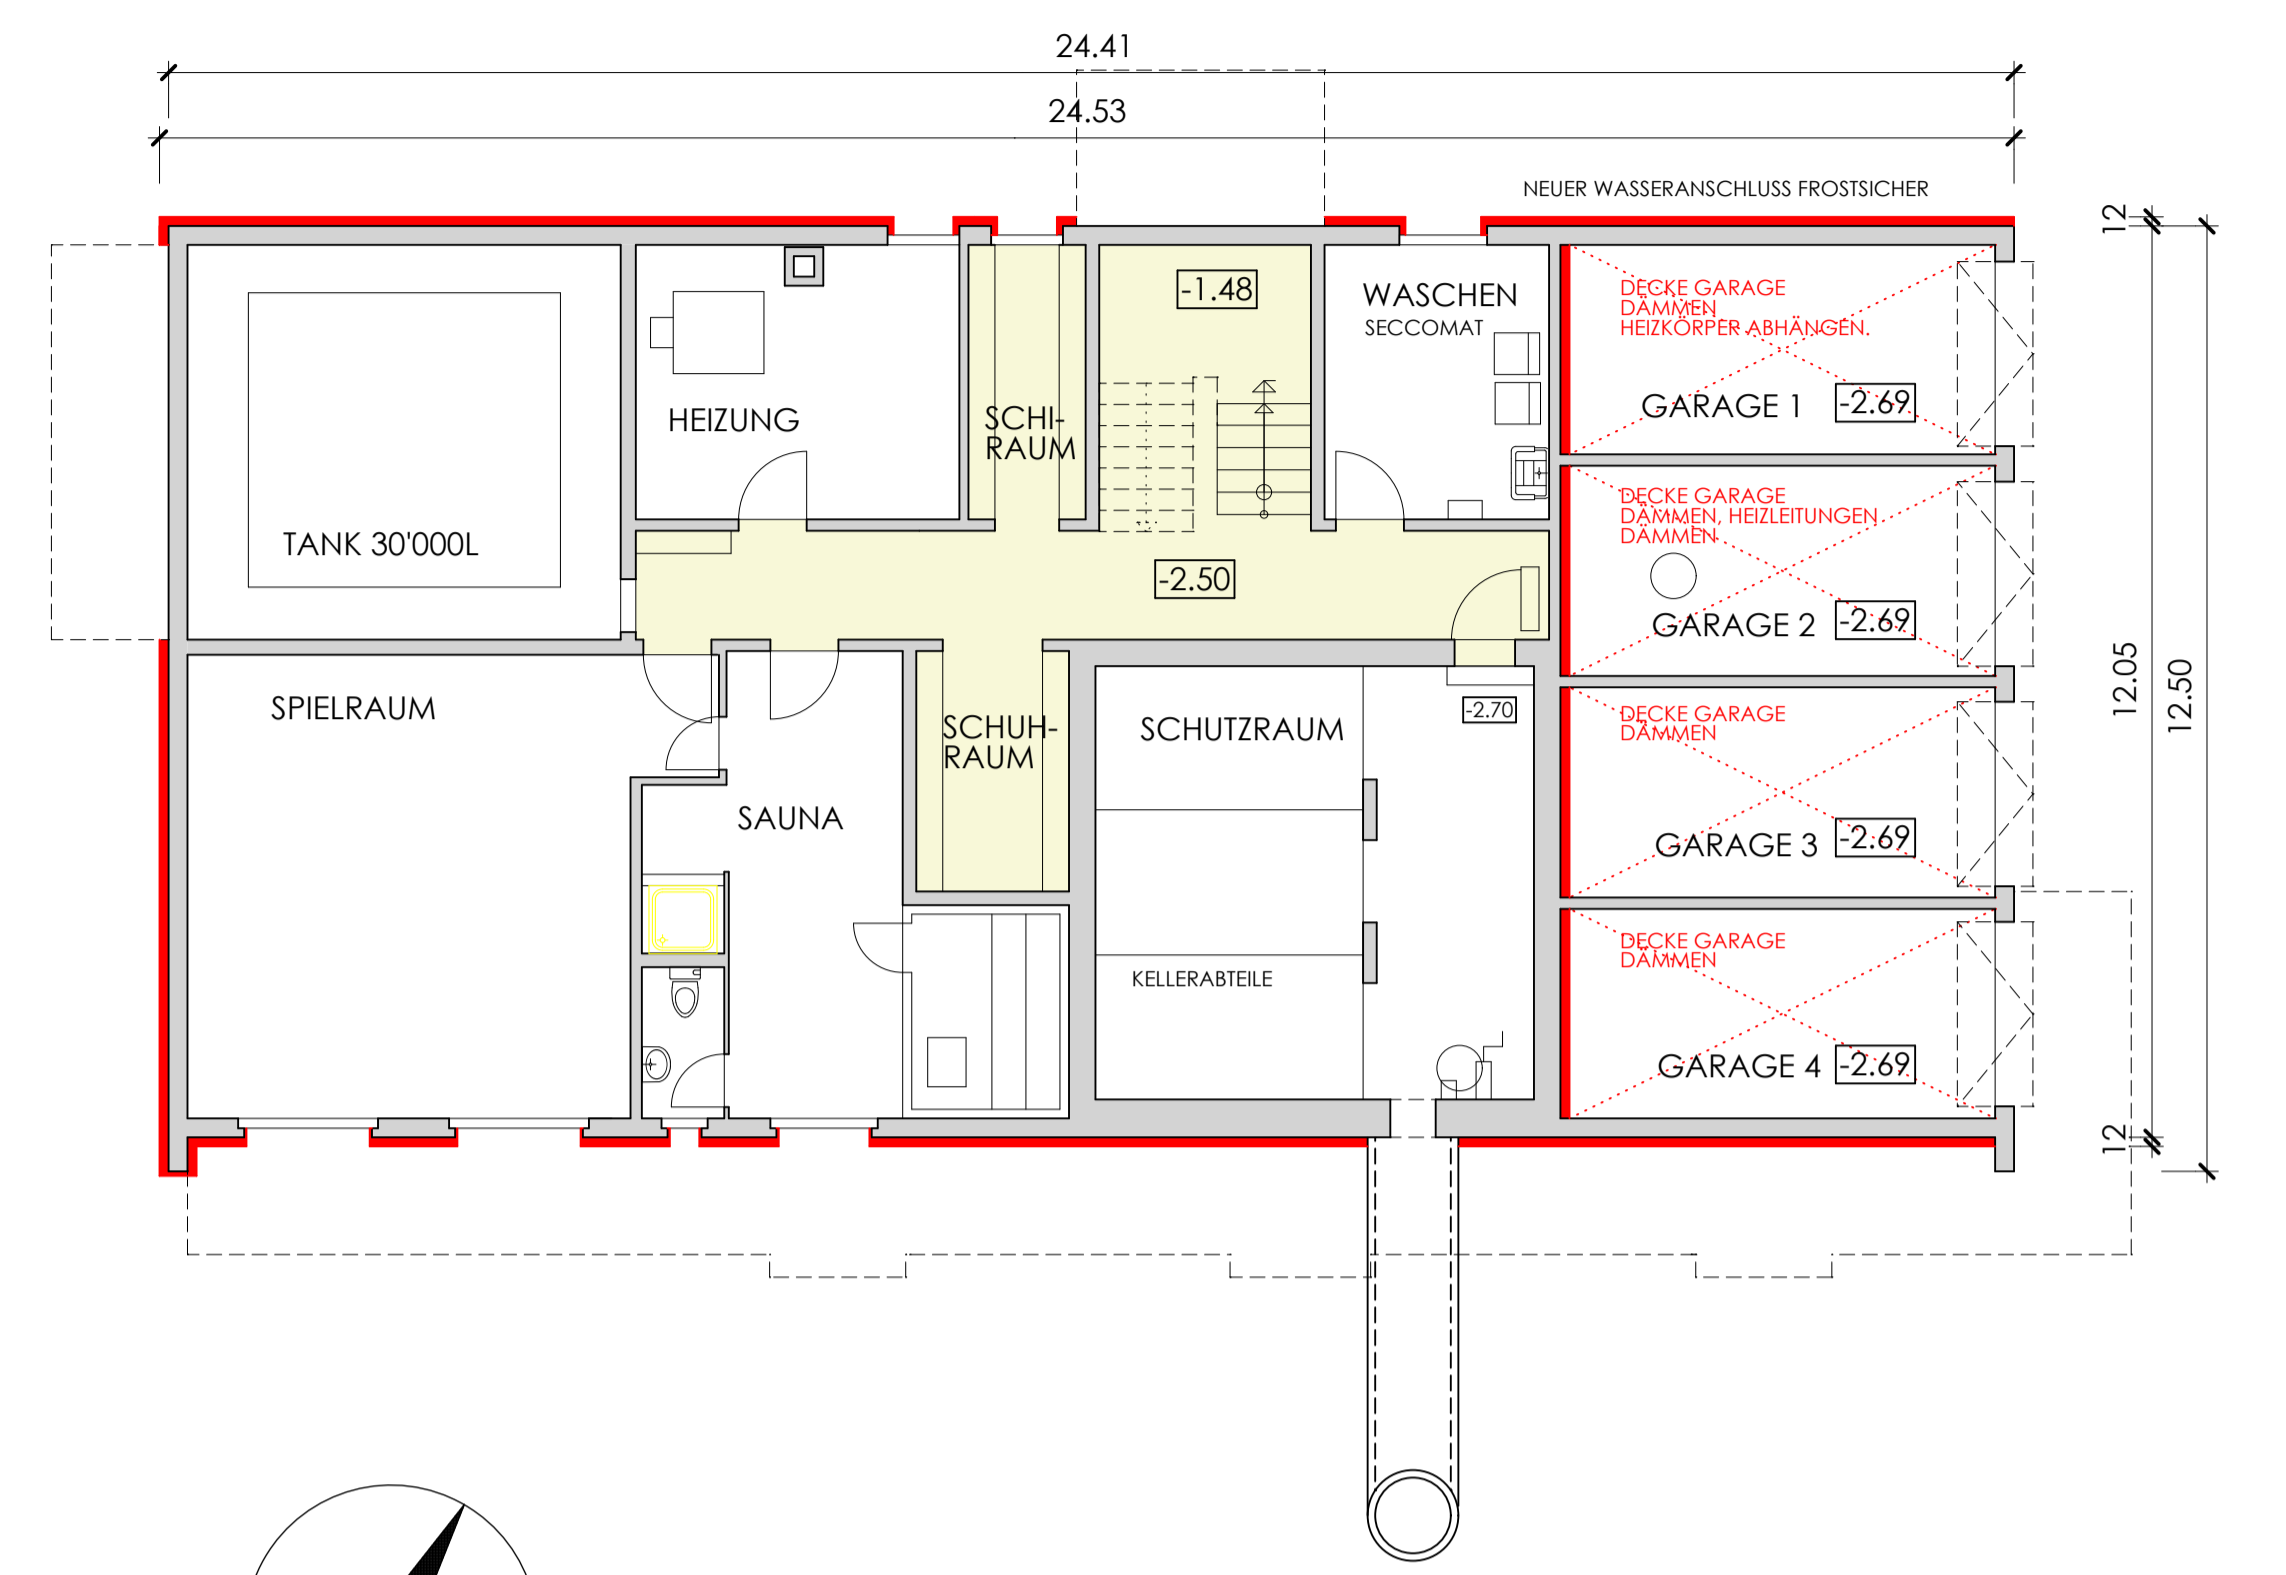

UNTERGESCHOSS 1: 100

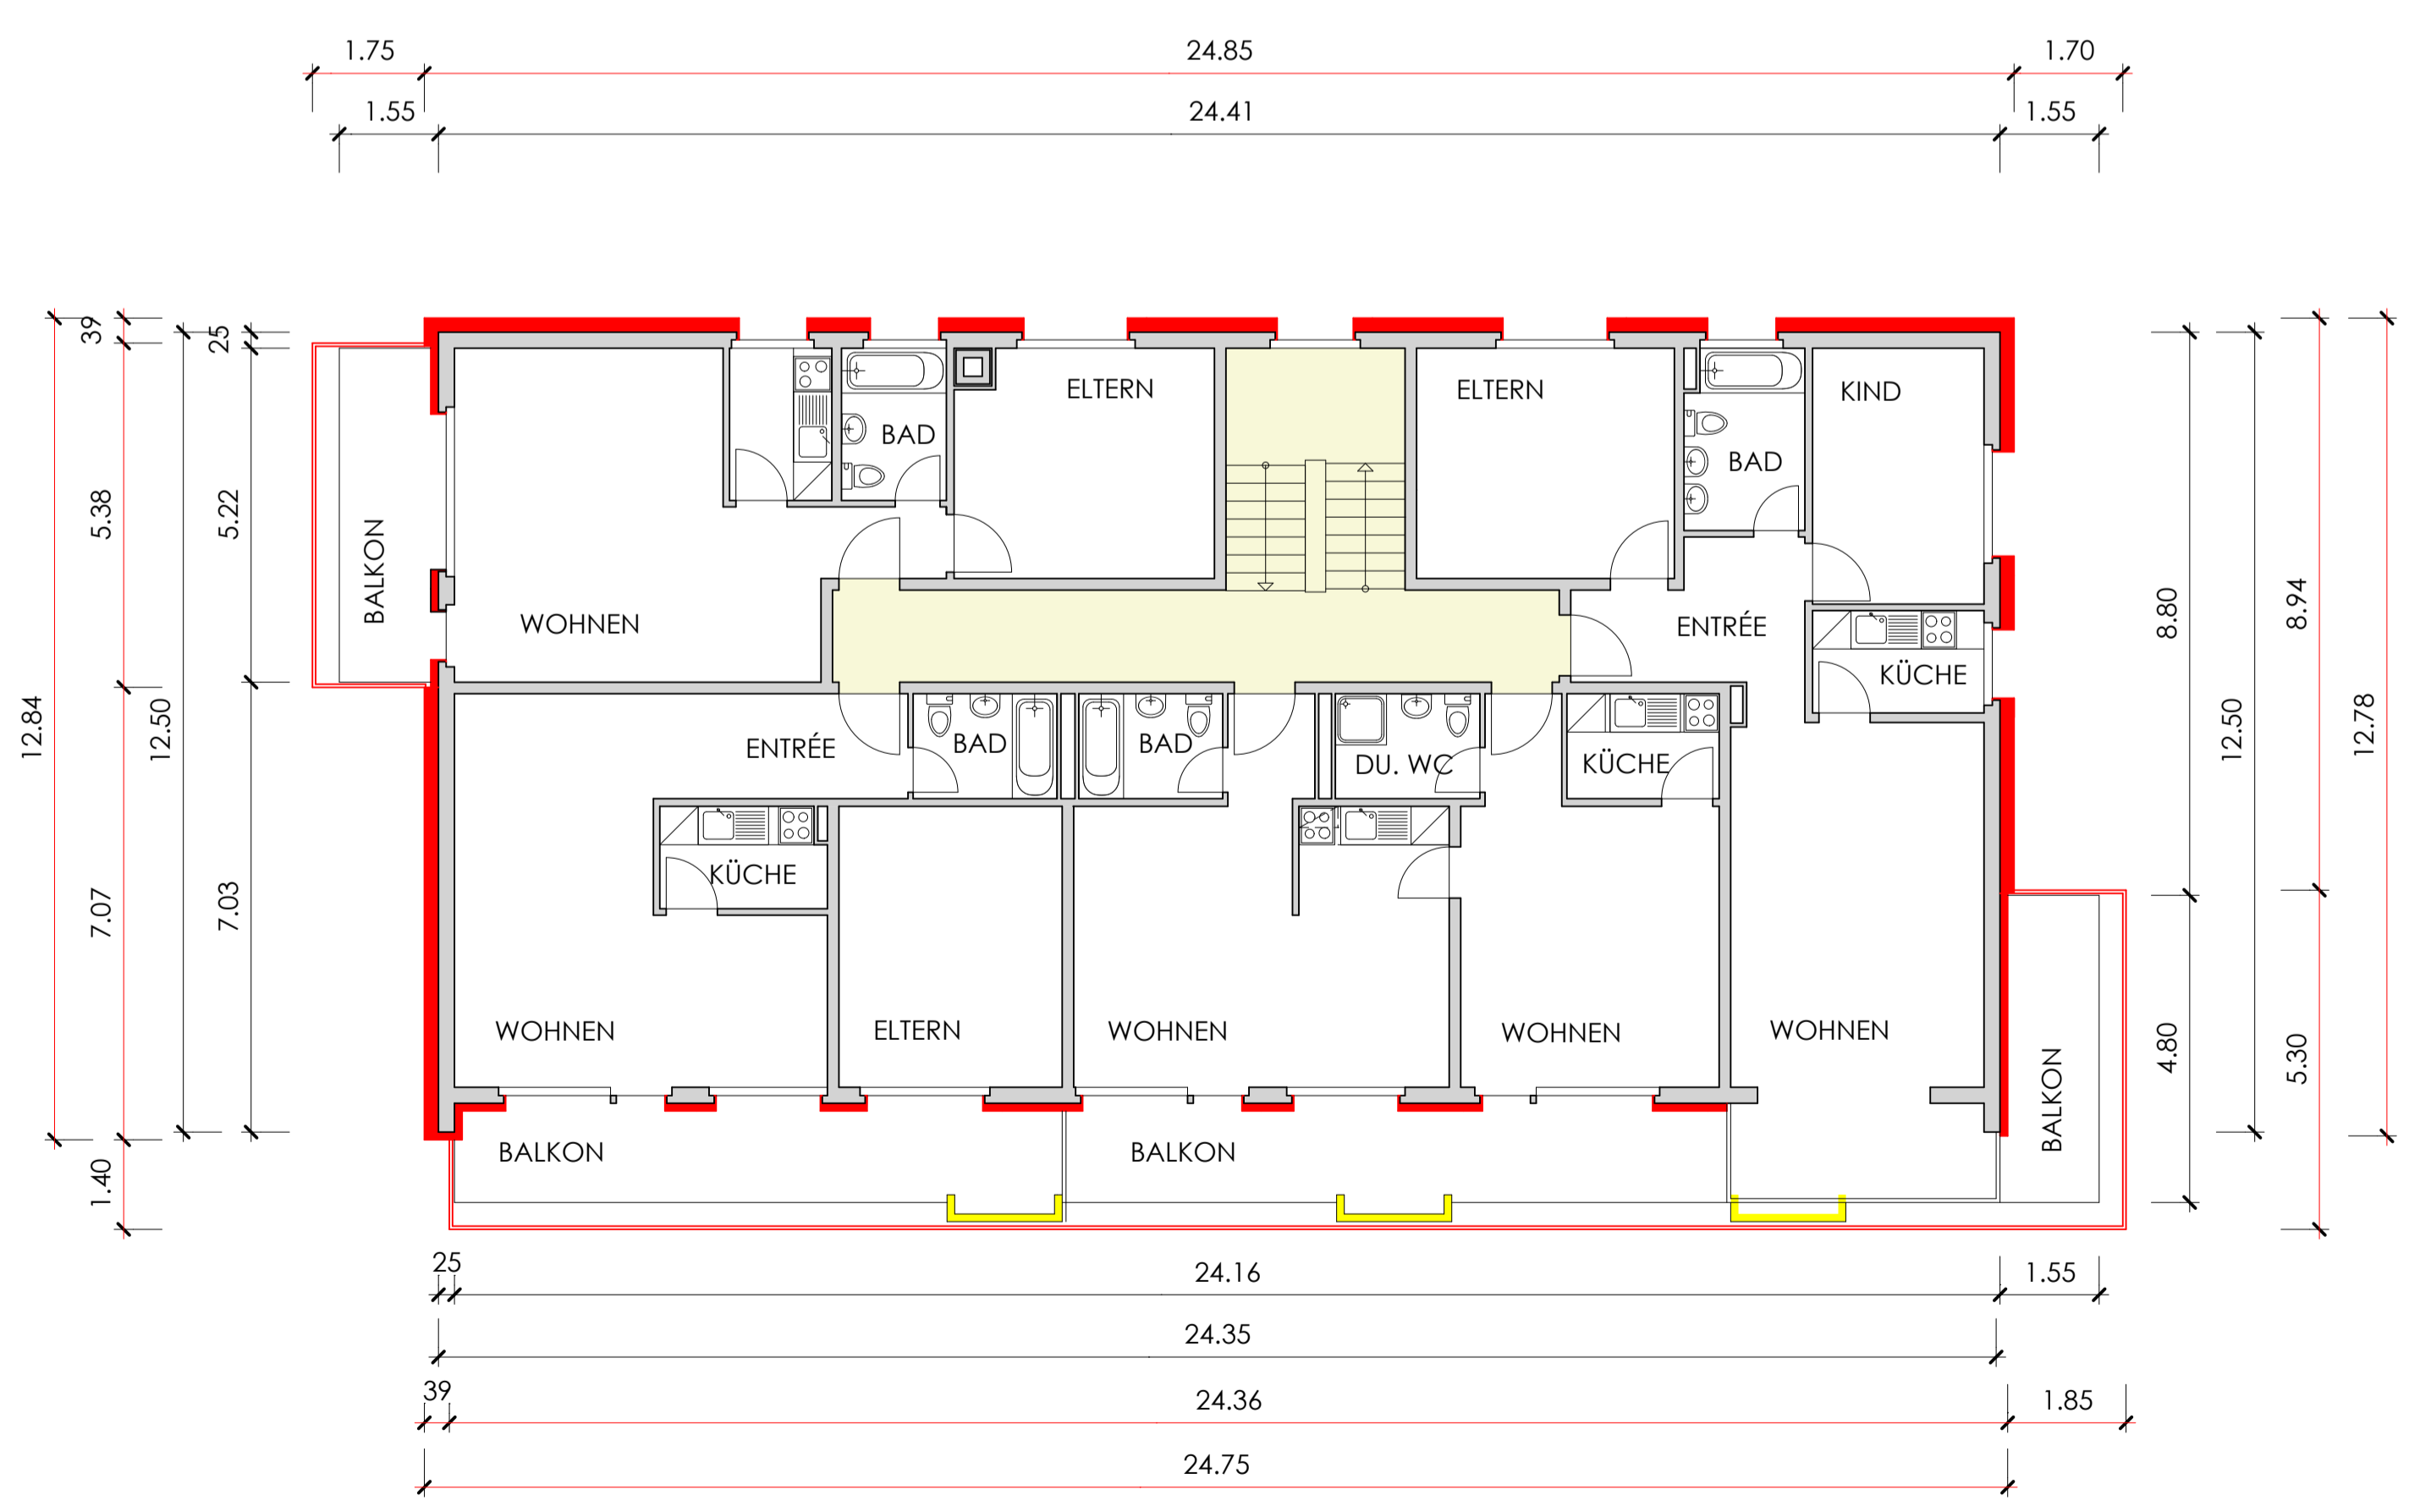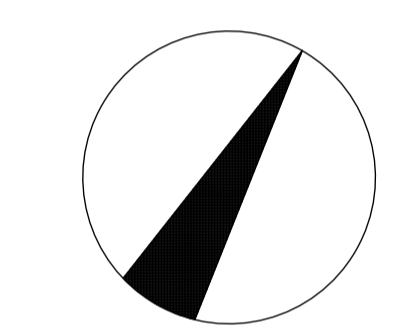

2. OBERGESCHOSS 1: 100

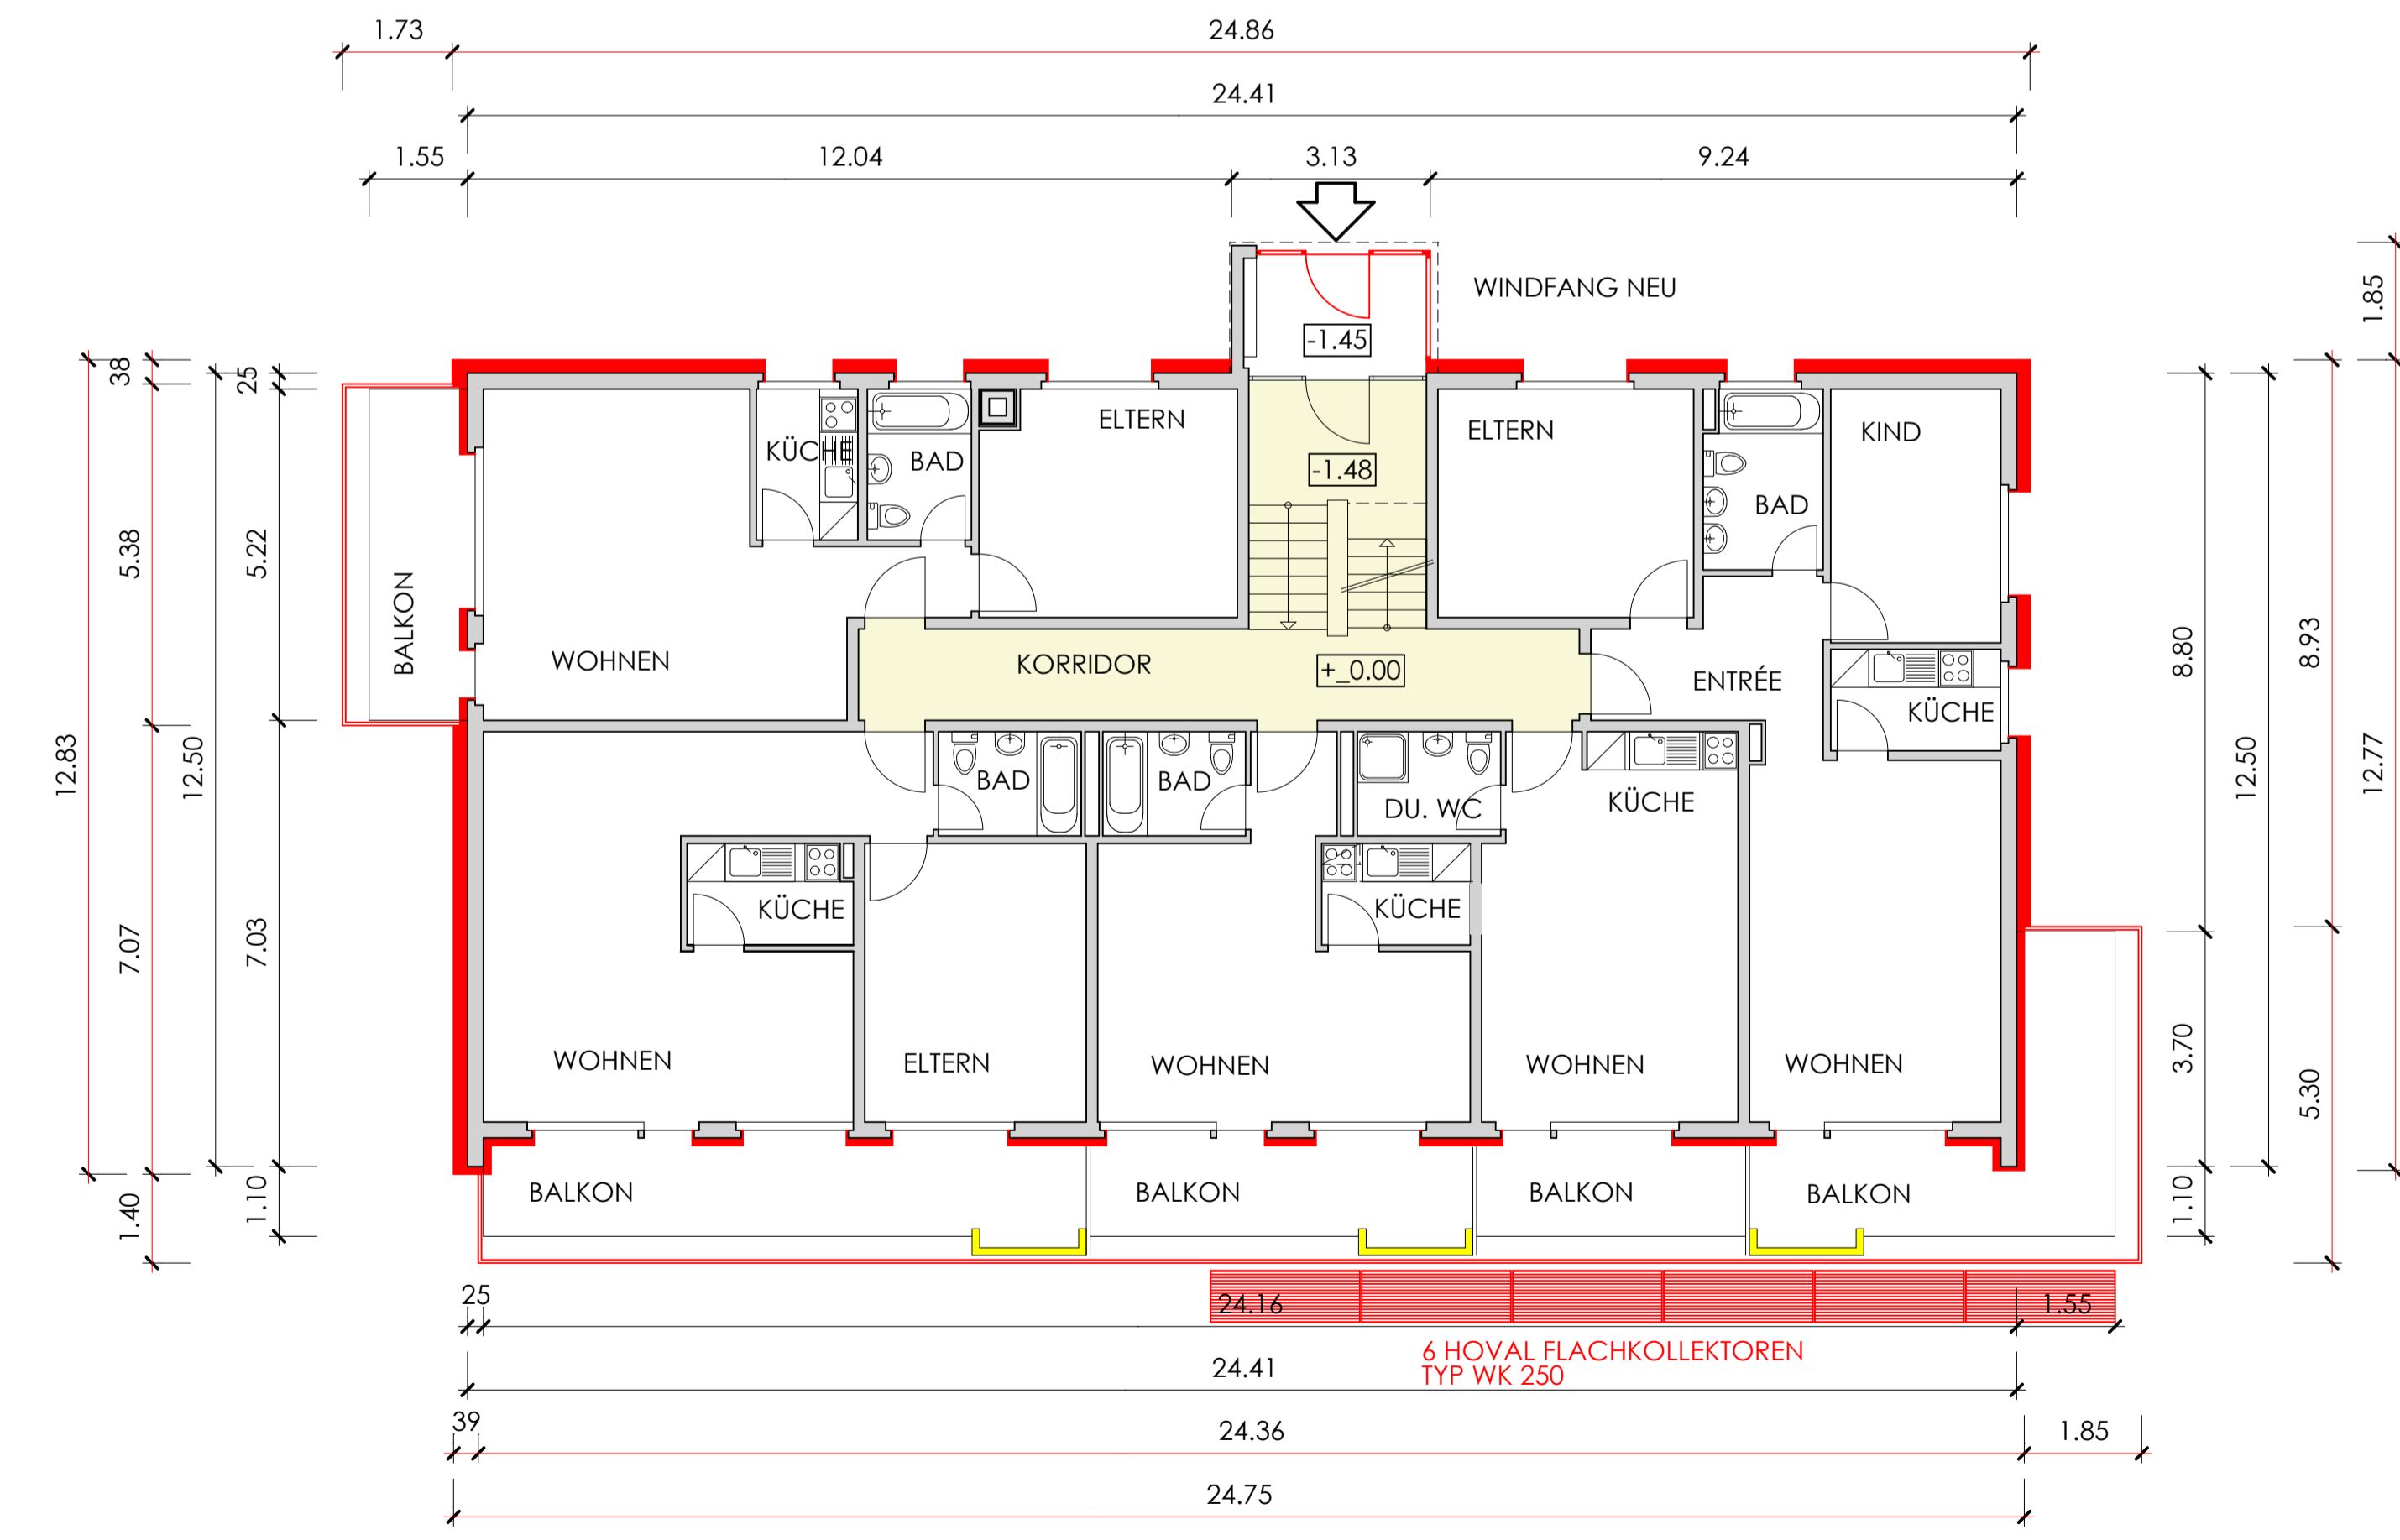

ERDGESCHOSS 1: 100

- FÜR DIE BAUHERRSCHAFT:
 DER PROJEKTVERFASSER:
- BESTEHEND
 - NEU
 - ABRUCH

7180 DISENTIS MUSTÉR, DEN 14. SEPTEMBER 2007

BAUHERRSCHAFT: STOCKWERKEIGENTÜMER GEMEINSCHAFT CASA CAGLINA, VIA ACLÀ 1 7180 DISENTIS MUSTÉR	G.+A. ARCHITECTEN + PLANER GESTALTUNG + ARCHITEKTUR <small>Stationsstrasse 6a 8907 WETSCHLIL TEL. 044 700 36 01 FAX. 044 700 19 44 E-Mail: post@gaer.ch</small>
PROJEKT: SANIERUNG GEBÄUDEHÜLLE	PLAN No. 103 07 / 107
GRUNDRISS BAUEINGABE	MASS STAB: 1 : 100
<small>DATUM: 14. SEPT. 07 FORMAT: 10x x 60 cm GEZ.: AP REV.: 24. MÄRZ 2008</small>	