

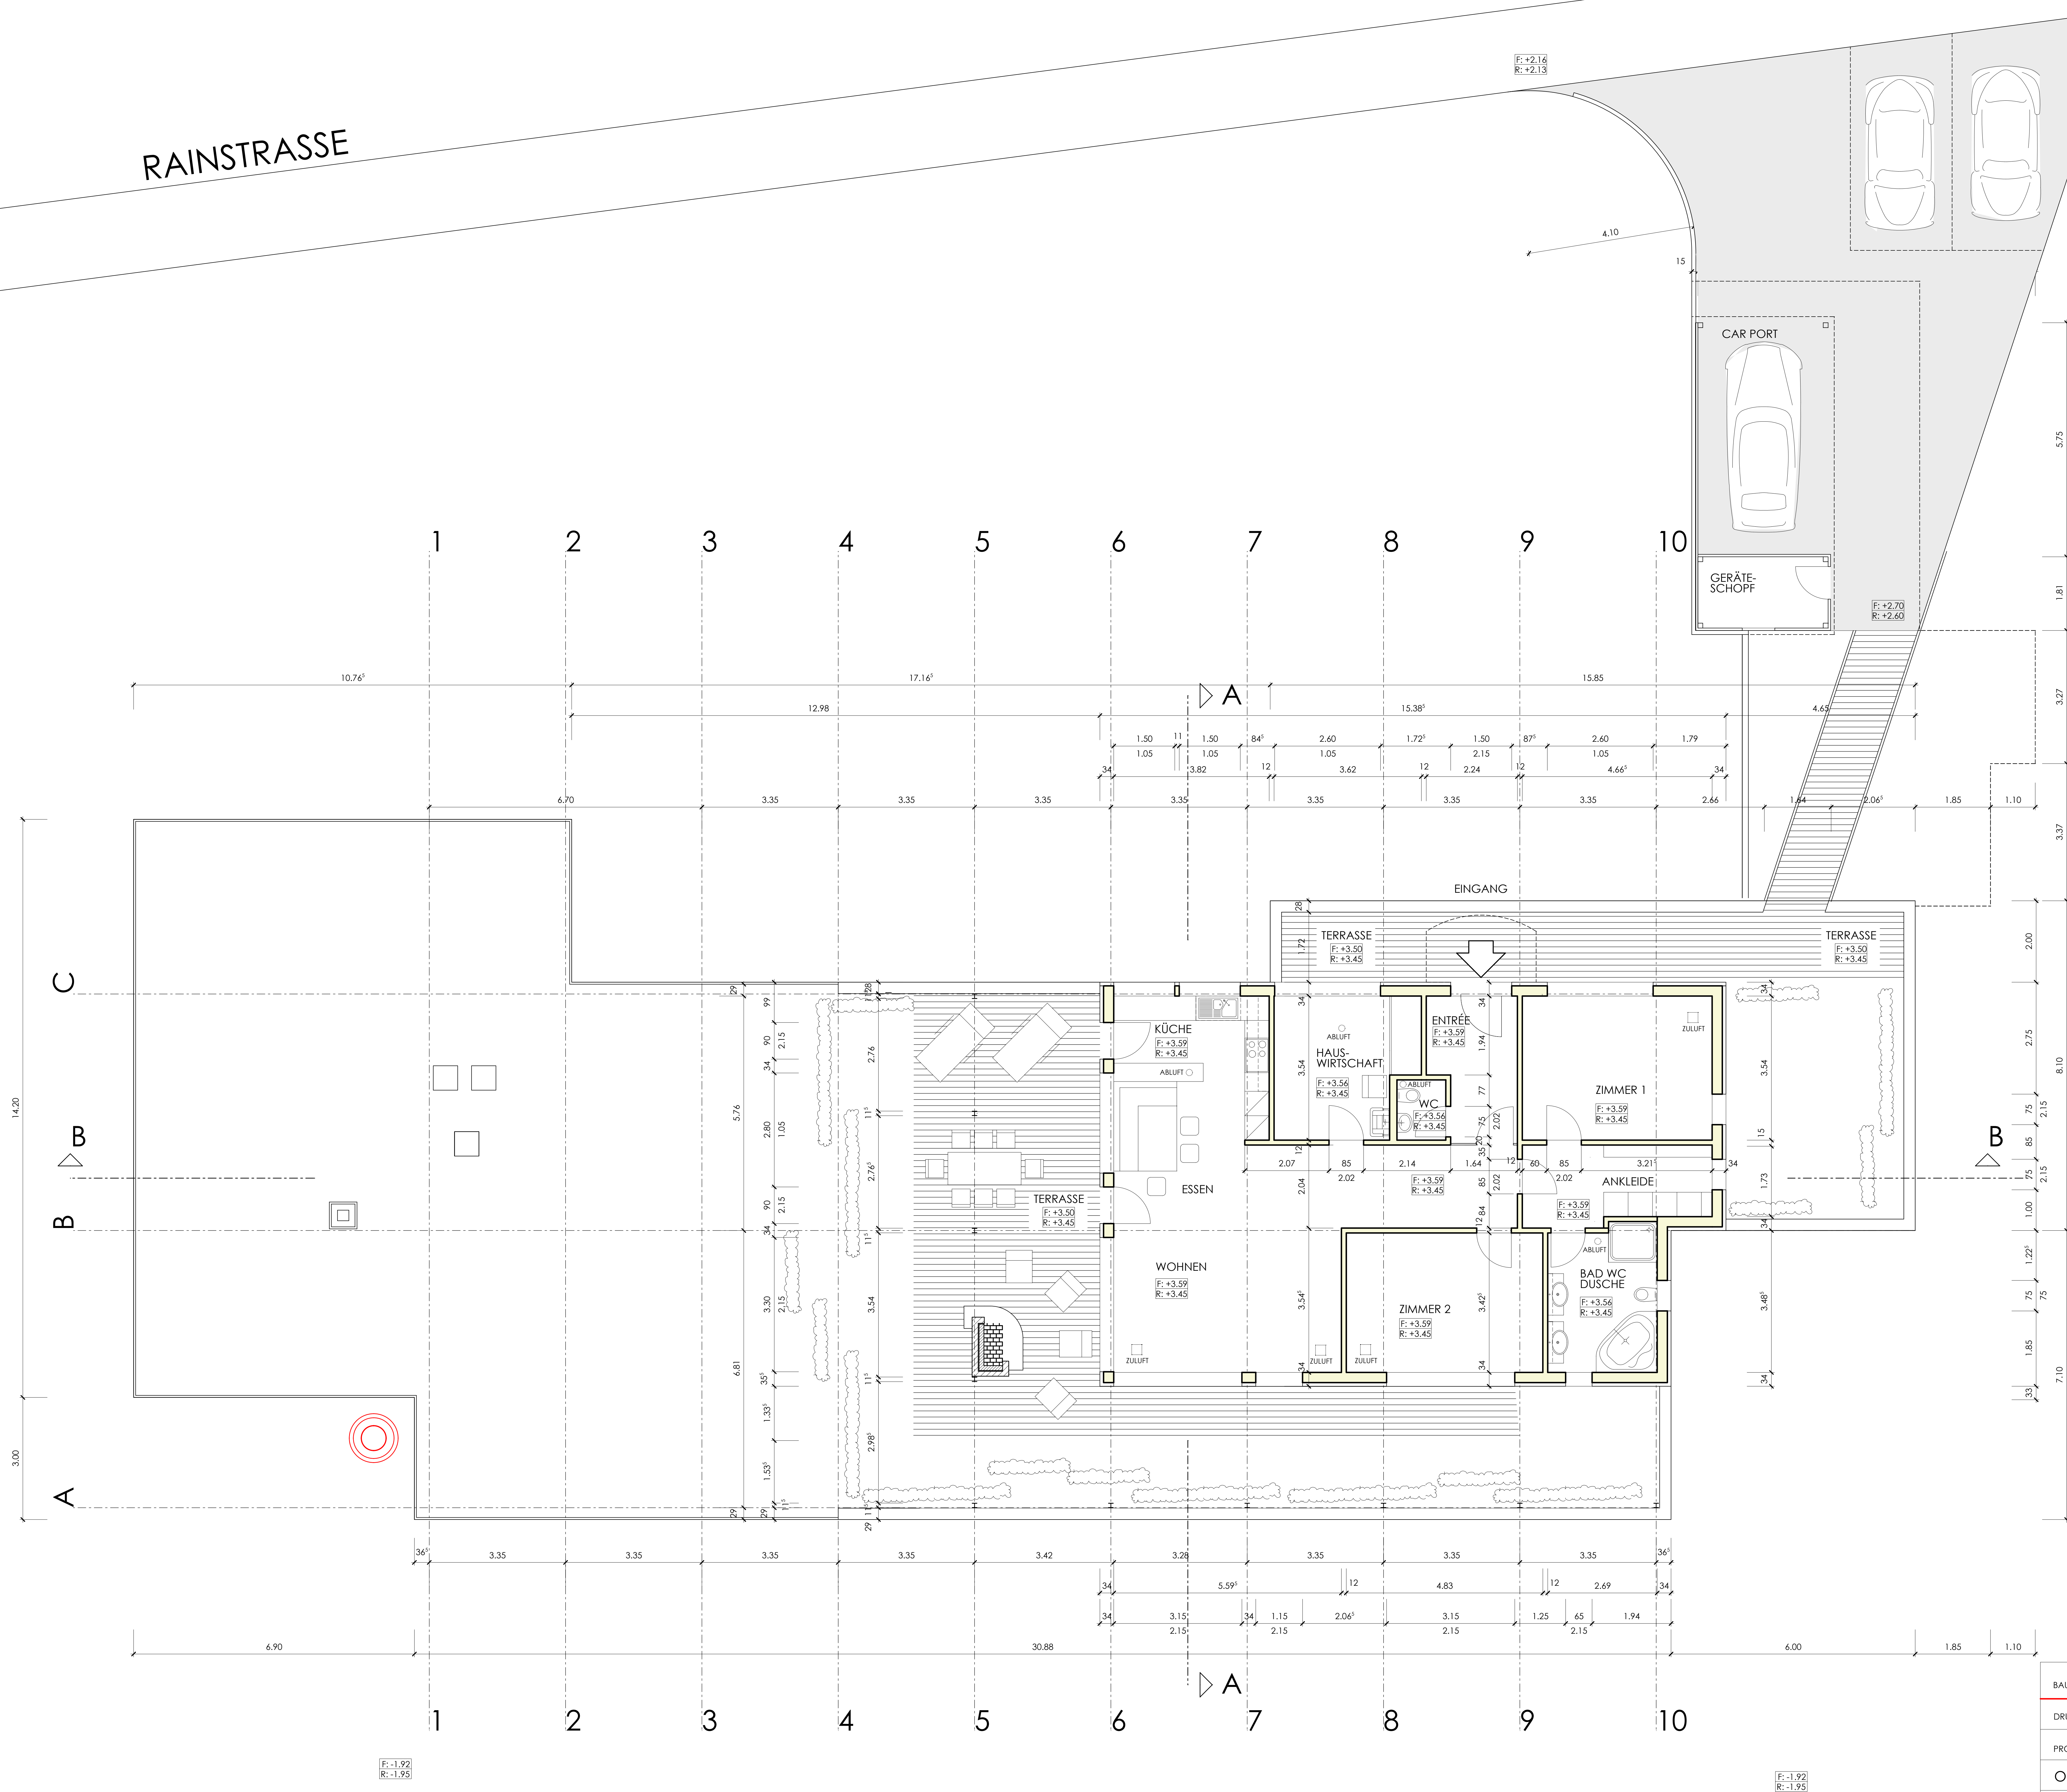


RAINSTRASSE

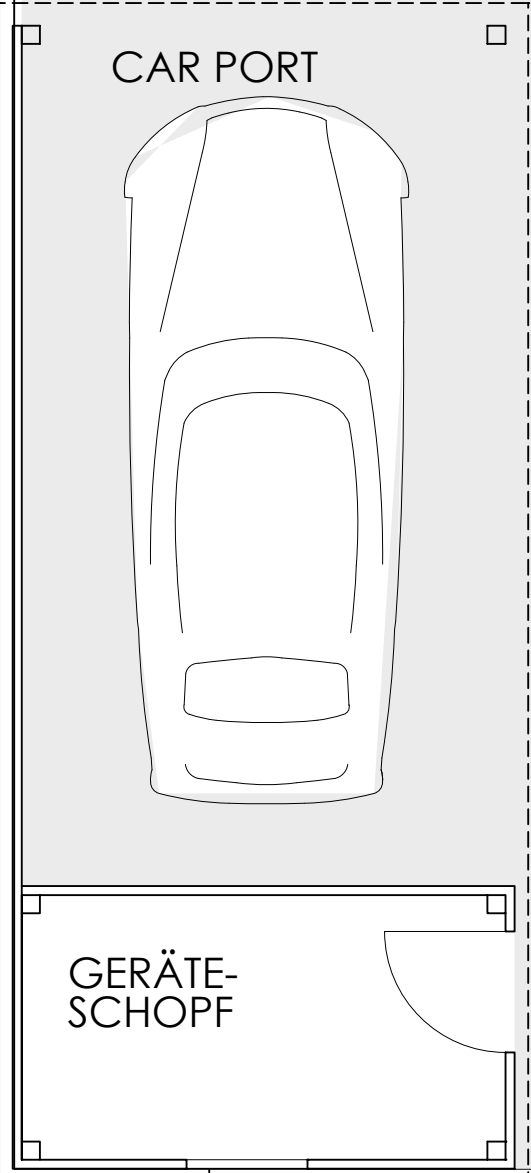

F: +3.03  
R: +3.00

F: +2.16  
R: +2.13

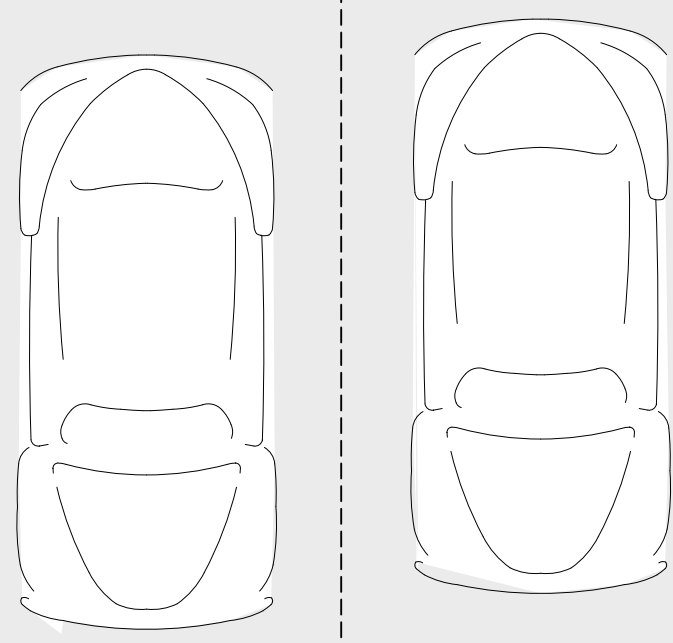

GERÄTESCHÖPF

F: +2.70  
R: +2.60

EINGANG

TERRASSE F: +3.50 R: +3.45

KÜCHE F: +3.59 R: +3.45

HAUSWIRTSCHAFT F: +3.56 R: +3.45

ENTRÉE F: +3.59 R: +3.45

ZIMMER 1 F: +3.59 R: +3.45

ESSEN

WOHNEN F: +3.59 R: +3.45

ZIMMER 2 F: +3.59 R: +3.45

BAD WC DUSCHE F: +3.56 R: +3.45

ANKLEIDE F: +3.59 R: +3.45


TERRASSE F: +3.50 R: +3.45

TERRASSE F: +3.50 R: +3.45

F: -1.92  
R: -1.95

F: -1.92  
R: -1.95

DIE MASSE SIND VOM UNTERNEHMER AM BAU ZU ÜBERPRÜFEN. UNSTIMMIGKEITEN SIND DER BAULEITUNG UMGEHEND MITZUTEILEN.

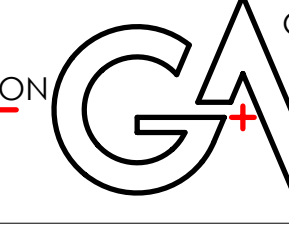BAUHERRSCHAFT: HERR KURT KÄSER RAINSTRASSE 11; 8143 STALLIKON	 GESTALTUNG+ARCHITEKTUR PAUL ALTHERR ARCH. FH <small>BRUNNENSTRASSE 20 • 80333 DÜRENBACH TEL: 044 700 34 01 • FAX: 044 700 19 44 E-MAIL: paul.altherr@ga-studio.ch</small>
PROJEKT: SANIERUNG + AUFSTOCKUNG	
DRUCKEREIGEBÄUDE RAINSTRASSE 2 8143 STALLIKON	PLAN No. 011 08/ 22
PROJEKT: SANIERUNG + AUFSTOCKUNG	MASS STAB: 1 : 50
DATE: 18. MÄRZ 09	FORMAT: 120 X 90cm
<small>11/B = 8007/1260 (0.75m²) Allplan 2008</small>	

REPPISCHTALSTRASSE