


SCHNITT B-B

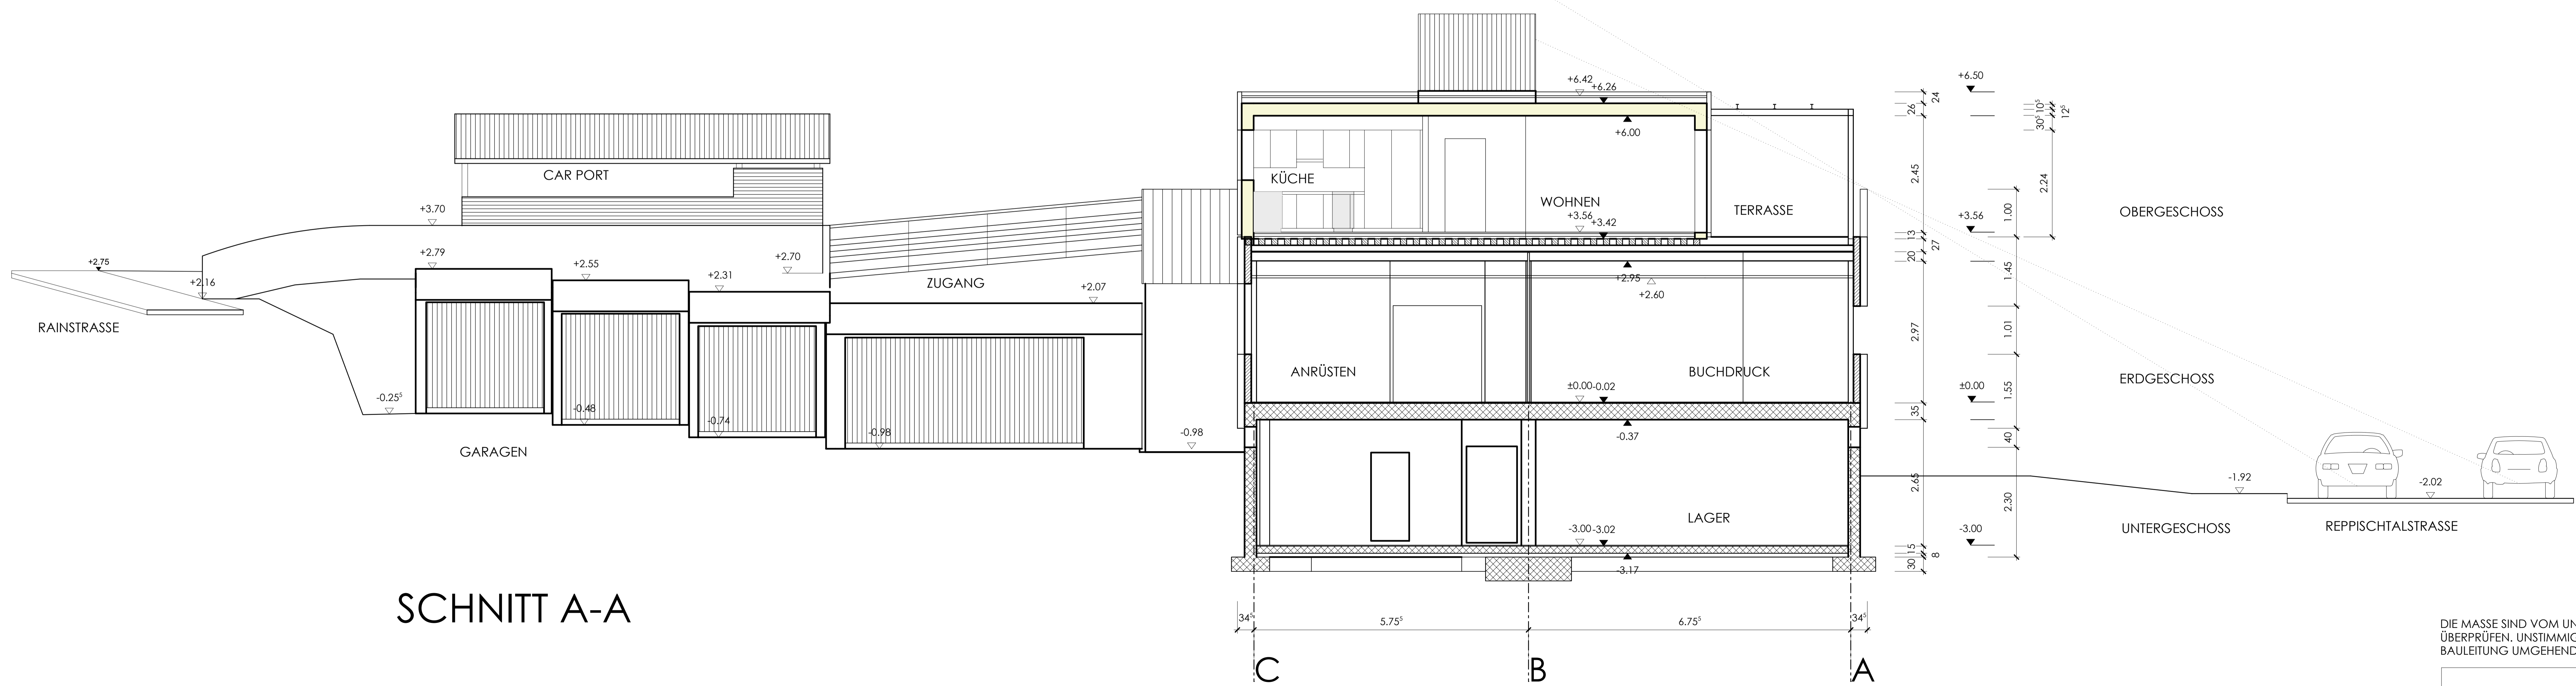

SCHNITT A-A

DIE MASSE SIND VOM UNTERNEHMER AM BAU ZU ÜBERPRÜFEN. UNSTIMMIGKEITEN SIND DER BAULEITUNG UMGEHEND MITZUTEILEN.

BAUHERRSCHAFT: HERR KURT KÄSER RAINSTRASSE 11: 8143 STALLIKON	GESTALTUNG+ARCHITEKTUR PAUL ALTHERR ARCH. FH
DRUCKEREIGEBÄUDE RAINSTRASSE 2 8145 STALLIKON	GENEBIRSE 20 BRUNNENBACH TEL. 044 700 36 03 FAX 044 702 17 44 EMAIL paul.altherr@ga-arch.ch
PROJEKT: SANIERUNG + AUFSTOCKUNG	PLAN NO. 011 08/ 23
SCHNITTE A-A UND B-B	
MASS STAB: 1 : 50	
DATE: 18.04.2019	FORMAT: 128x90cm
GEZ.: AP	REV.: XXX